


房屋分户平面图

分户编号:

丘号		结构	钢筋混凝土	套内建筑面积, m ²	420.20
幢号		层数	6	共有分摊面积, m ²	10.25
户号	101-102	层次	1	建筑面积, m ²	430.45
座落	清新区太和镇玄真路28号				

北

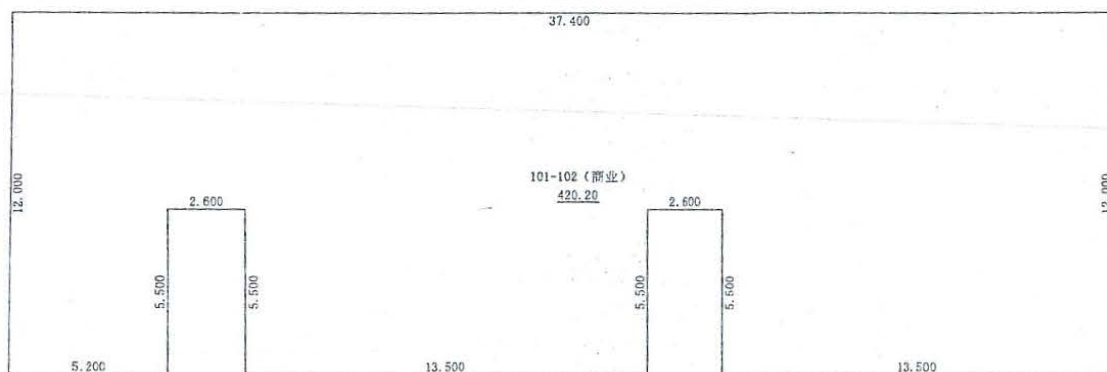

清远市清新区城乡建设测绘队

1:250

2024年04月10日


备注: 按房屋使用现状测量, 如涉及房屋确权登记发证的, 请以清远市自然资源局清新区分局意见为准。

房屋分户平面图

分户编号: Z231000120002

丘号		结构	钢筋混凝土	套内建筑面积, m²	103.30
幢号		层数	6	共有分摊面积, m²	2.52
户号	103	层次	1层	建筑面积, m²	105.82
座落	清新区太和镇玄真路28号				

北

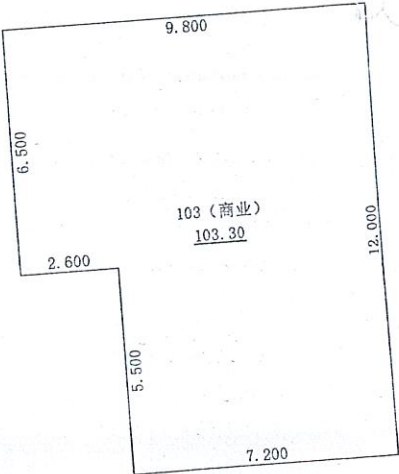


1: 200

2024年12月12日

清远市清新区自然资源局

分户编号:

丘号		结构	钢筋混凝土	套内建筑面积, m²	374.59
幢号		层数	6	共有分摊面积, m²	44.09
户号	1单元201	层次	2	建筑面积, m²	418.68
座落	清新区太和镇玄真路28号				

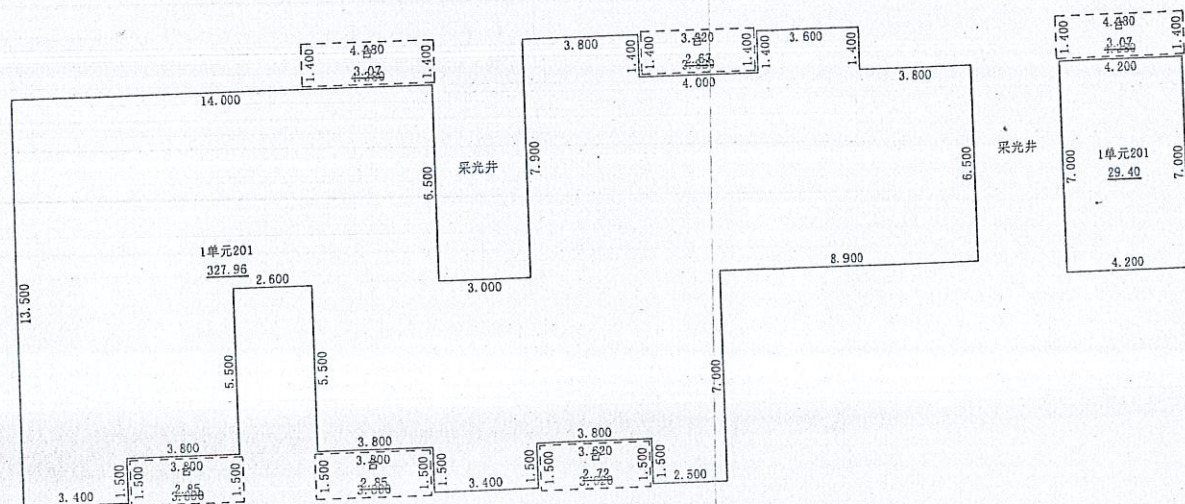

清远市清新区城乡建设测绘队

1:250

2024年04月10日


备注：按房屋使用现状测量，如涉及房屋确权登记发证的，请以清远市自然资源局清新分局意见为准。

房屋分户平面图

分户编号: Z231000120006

丘号		结构	钢筋混凝土	套内建筑面积, m²	68.51
幢号		层数	6	共有分摊面积, m²	9.26
户号	1单元302	层次	3层	建筑面积, m²	77.77
座落	清新区太和镇玄真路28号				

北

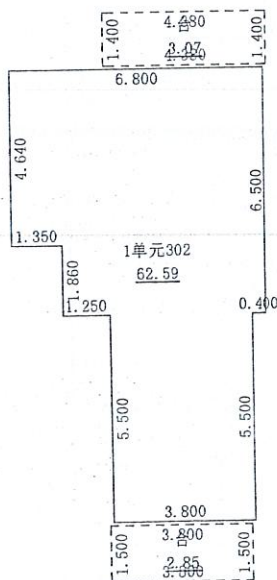

1:200

2024年03月27日

清远市清新区城乡建设测绘队




备注: 按房屋使用现状测量, 如涉及房屋确权登记发证的, 请以清远市自然资源局清新分局意见为准。

房屋分户平面图

分户编号: Z231000120005

丘号		结构	钢筋混凝土	套内建筑面积, m²	94.35
幢号		层数	6	共有分摊面积, m²	12.75
户号	1单元401	层次	4层	建筑面积, m²	107.10
座落	清新区太和镇玄真路28号				

北

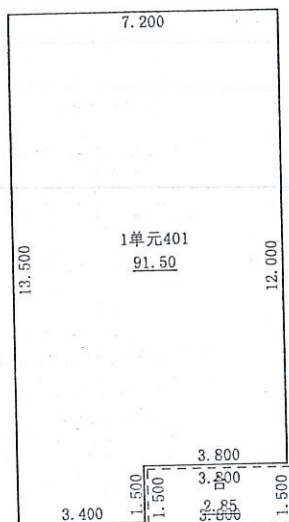

清远市清新区城乡建
设测绘队



1:200

2025年03月17日

备注: 按房屋使用现状测量, 如涉及房屋确权登记发证的, 请以清远市自然资源局清新区分局意见为准。

分尸图


收件号:2011112300001

委托号 CH-1111010137

房屋坐落	清新区太和镇玄真路28号A402号				
建筑结构	钢筋混凝土	层数	6	房屋用途	住宅
建筑面积	80.6111m²	套内面积	71.0160m²	建基面积	577.0884m²
非住宅面积		分摊面积	9.5951m²	分摊系数	0.1351

附图:

比例尺: 1:200
单位: M

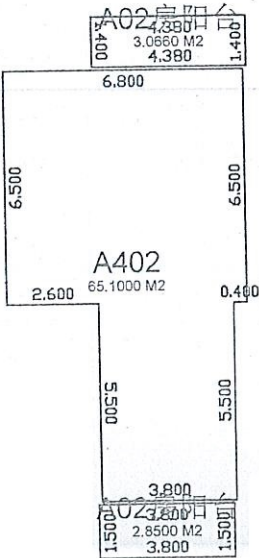

附记				
图号	CH-1111010137-030	测绘单位	清远市清新区城乡建设测绘队	
			测绘日期	2023年07月13日

分户图

收件号: 2011112300001

委托号 CH-1111010137

房屋坐落	清新区太和镇玄真路28号A601号				
建筑结构	钢筋混凝土	层数	6	房屋用途	住宅
建筑面积	107.0978m²	套内面积	94.3500m²	建基面积	577.0884m²
非住宅面积		分摊面积	12.7478m²	分摊系数	0.1351

附图:

比例尺: 1:200
单位: M



附记				
图号	CH-1111010137-010	测绘单位	清远市清新区城乡建设测绘队	
			测绘日期	2023年07月13日

分户图


收件号:2011112300001

委托号 CH-1111010137

房屋坐落	清新区太和镇玄真路28号B403号				
建筑结构	钢筋混凝土	层数	6	房屋用途	住宅
建筑面积	98.5902m²	套内面积	89.6150m²	建基面积	577.0884m²
非住宅面积		分摊面积	8.9752m²	分摊系数	0.1002

附图:

比例尺: 1:200
单位: M

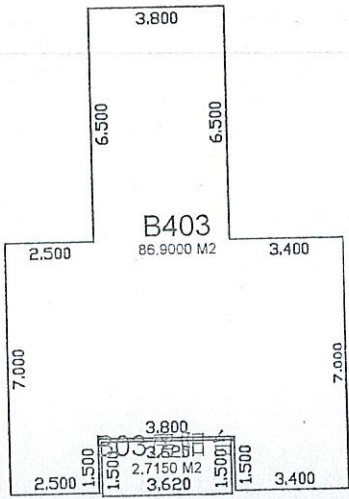

附记

图号

CH-1111010137-032

测绘单位

清远市清新区城乡建设测绘队

测绘日期 2023年07月13日

分户图


收件号:2011112300001

委托号 CH-1111010137

房屋坐落	清新区太和镇玄真路28号C401号				
建筑结构	钢筋混凝土	层数	6	房屋用途	住宅
建筑面积	81.7574m²	套内面积	71.0160m²	建基面积	577.0884m²
非住宅面积		分摊面积	10.7414m²	分摊系数	0.1513

附图:

比例尺: 1:200
单位: M

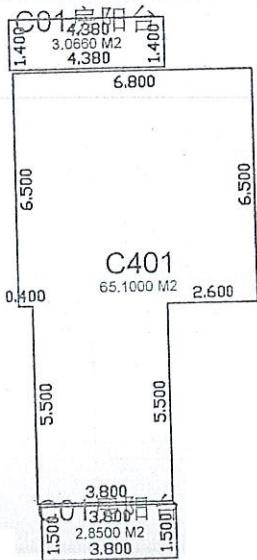

附记				
图号	CH-1111010137-026	测绘单位	清远市清新区城乡建设测绘队	
		测绘日期	2023年07月13日	

分户图

收件号: 2011112300001


委托号 CH-1111010137

房屋坐落	清新区太和镇玄真路28号C501号				
建筑结构	钢筋混凝土	层数	6	房屋用途	住宅
建筑面积	81.7574m ²	套内面积	71.0160m ²	建基面积	577.0884m ²
非住宅面积		分摊面积	10.7414m ²	分摊系数	0.1513

附图:

比例尺: 1:200

单位: M

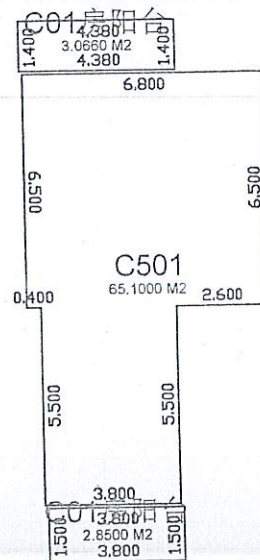

附记

图号

CH-1111010137-001

测绘单位

清远市清新区城乡建设测绘队

测绘日期 2023年07月13日

分尸图


收件号:2011112300001

委托号 CH-1111010137

房屋坐落	清新区太和镇玄真路28号C502号				
建筑结构	钢筋混凝土	层数	6	房屋用途	住宅
建筑面积	108.6208m ²	套内面积	94.3500m ²	建基面积	577.0884m ²
非住宅面积		分摊面积	14.2708m ²	分摊系数	0.1513

附图:

比例尺: 1:200
单位: M

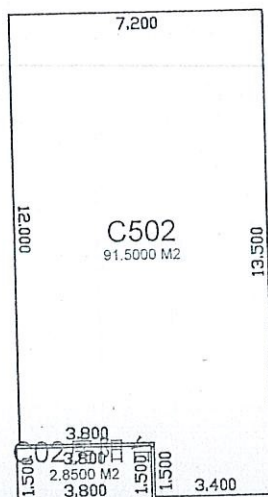

附记

图号

CH-1111010137-006

测绘单位

清远市清新区城乡建设测绘队

测绘日期

2023年07月13日

平面图


收件号: 2011112300001

委托号 CH-1111010137

房屋坐落	清新区太和镇玄真路28号C601号				
建筑结构	钢筋混凝土	层数	6	房屋用途	住宅
建筑面积	81.7574m ²	套内面积	71.0160m ²	建基面积	577.0884m ²
非住宅面积		分摊面积	10.7414m ²	分摊系数	0.1513

附图:

比例尺: 1:200
单位: M

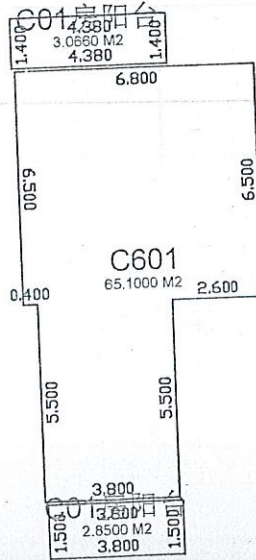

附记

图号

CH-1111010137-008

测绘单位

清远市清新区城乡建设测绘队

测绘日期

2023年07月13日