


张南庭用地平面总图

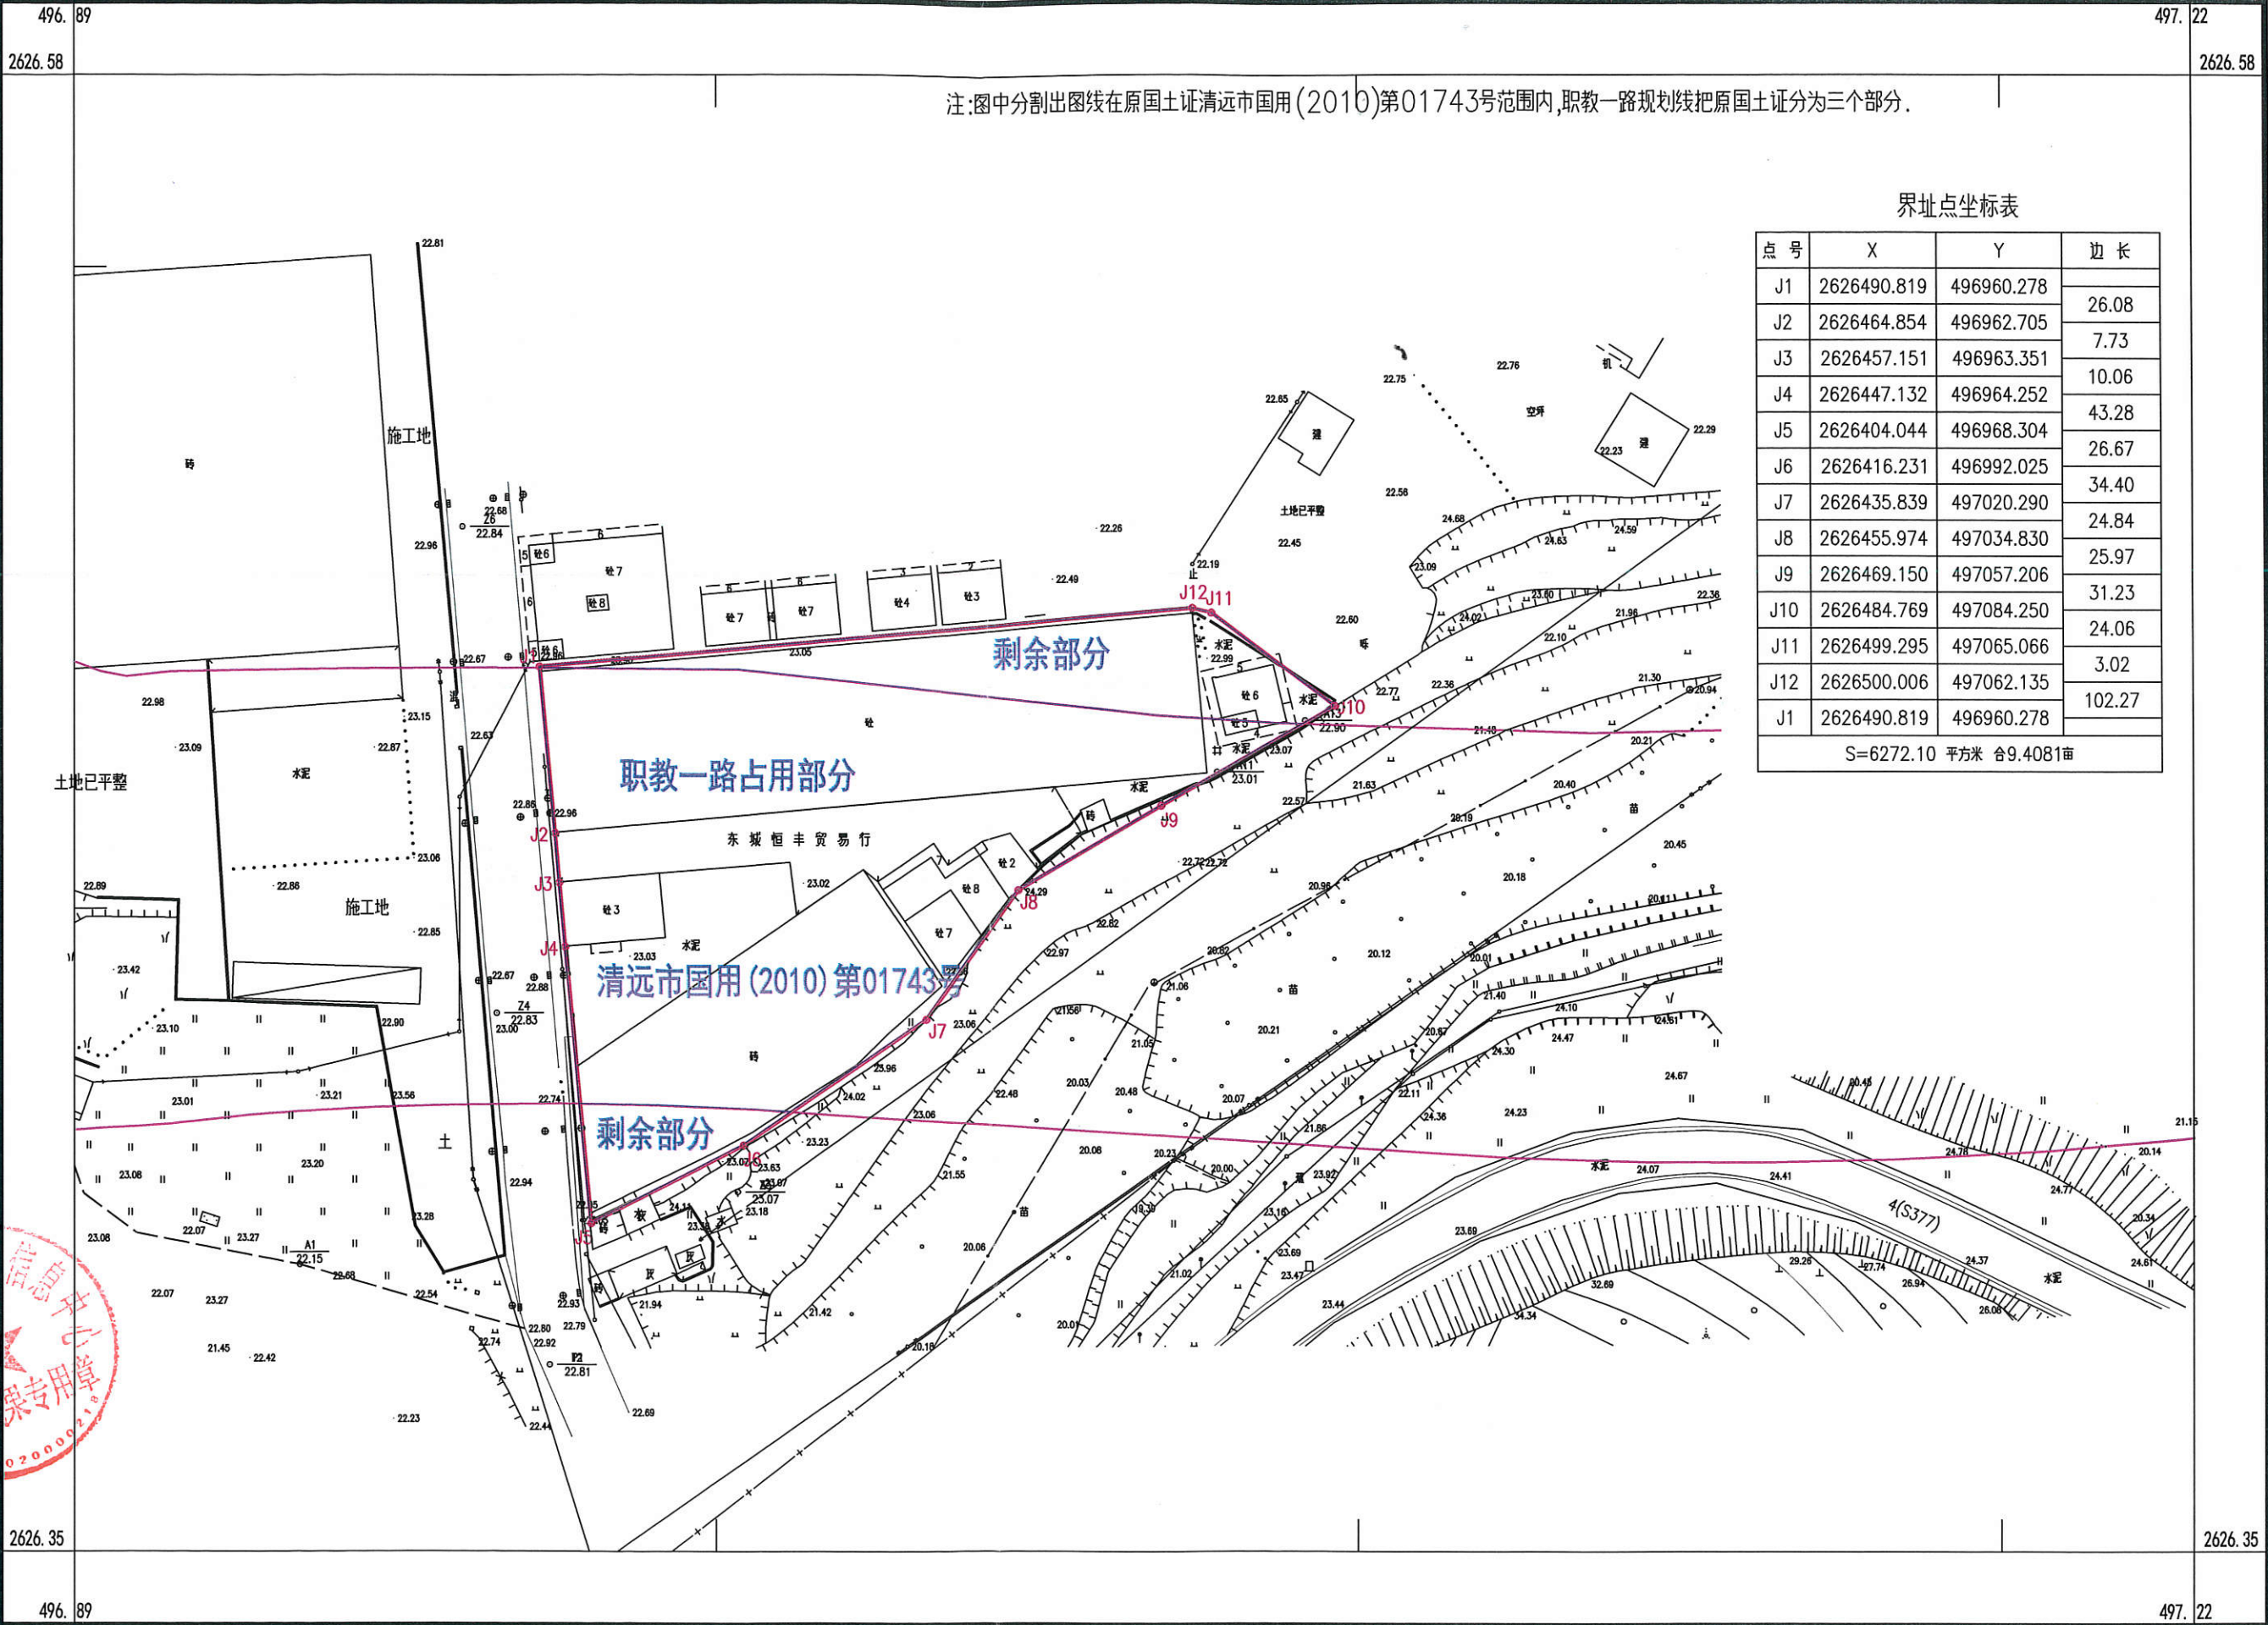

2017年8月数字化图  
清远市区统一坐标系.  
2007年版图式.

1:1000

测量员:龙 聪  
绘图员:陈 波  
检查员:周永林